


03 Piante progetto

CARATTERISTICHE APPARTAMENTI P1,P2,P3,P4

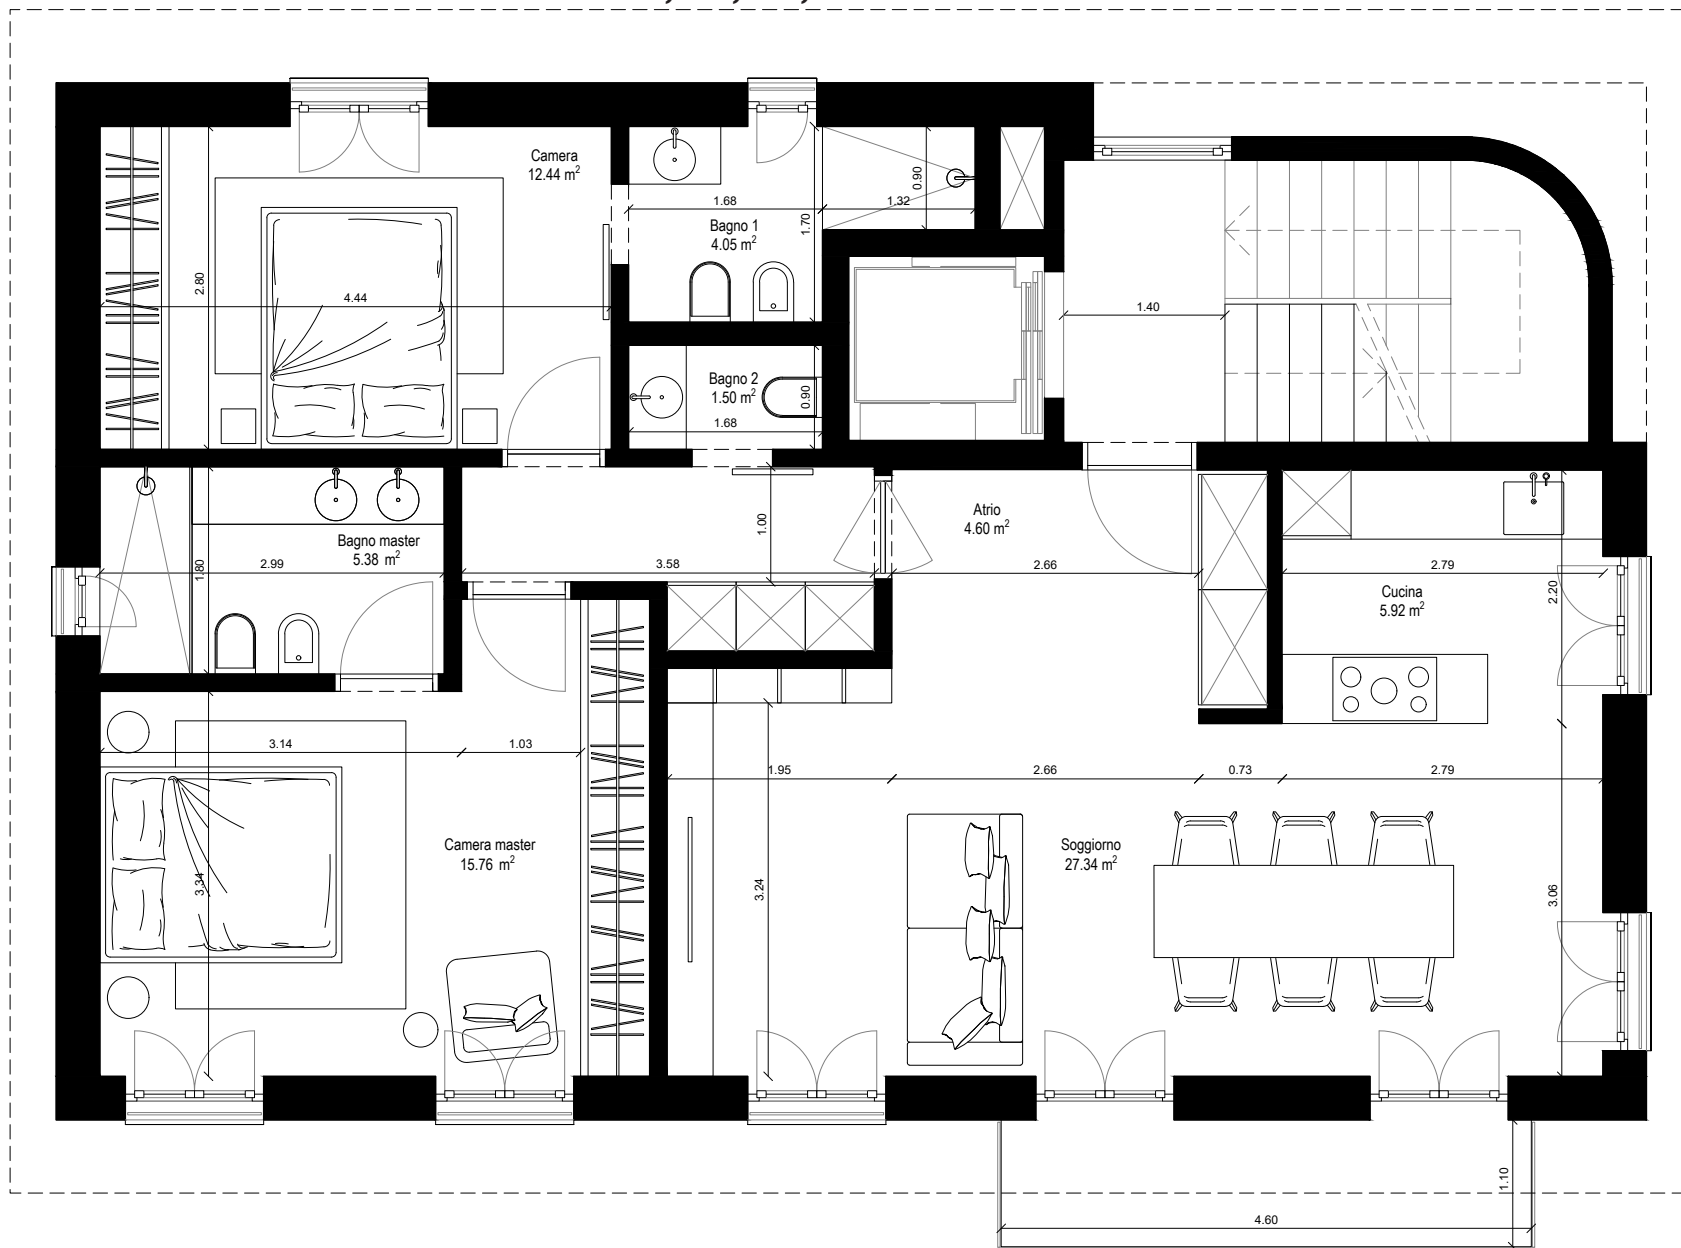

CARATTERISTICHE APPARTAMENTI P1,P2,P3,P4

3.5 Locali

Ascensore al piano

Atrio d'ingresso

1 Soggiorno con cucina aperta

2 Camere matrimoniali

3 Bagni

1 Terrazza

1 Posto auto

1 Cantina

Altezza locali: 2.50

SUPERFICI LORDE **m²**

Sup. lorda appartamento 106.6

Sup. lorda cantine 17

Sup. lorda terrazza 5.45

SUPERFICIE COMPUTABILE

129.05 m²

Acquistando in prevendita è possibile scegliere anche i layout 2 e 3