



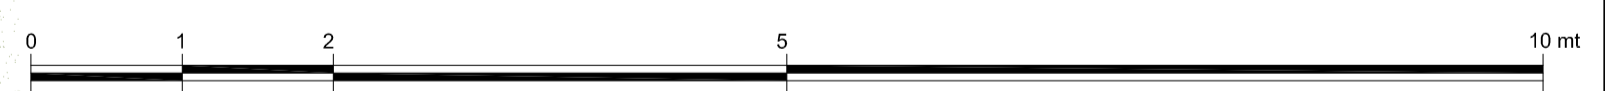

STUDIO		P1.01		SOGGIORNO		P1.02	
area	mq 10.80	OG	+2.68	area	mq 33.90	OG	+2.39
altezza	ml var.	QF	+2.79	altezza	ml var.	QF	+2.50
pavim.	parquet sbiancato, listone			pavim.	parquet sbiancato, listone		
pareti	finitura in gesso			pareti	finitura in gesso		
soffitto	finitura in gesso			soffitto	finitura in gesso		

TERRAZZA		P1.03		CUCINA		P1.04	
area j	mq 16.35	OG	+2.36	area	mq 17.65	OG	+2.36/+3.4
altezza	ml	QF	+2.46	altezza	ml var.	QF	+2.50
pavim.	gres grigio scuro 60 x 60			pavim.	parquet sbiancato, listone		
pareti	finitura in gesso			pareti	finitura in gesso		
soffitto	finitura in gesso			soffitto	finitura in gesso		

POSTEGGIO ESTERNO		P1.05		DOCCIA		P1.06		GUARDAROBA		P1.07		CAMERA OSPITI		P1.08		PRANZO		P1.09		ATRIO		P1.10		GARAGE		P1.11	
area	mq 29.95	OG	+2.26	area	mq 4.90	OG	+2.39	area	mq 6.05	OG	+2.39	area	mq 17.35	OG	+2.39	area	mq 23.70	OG	+2.39	area	mq 10.45	OG	+2.39	area	mq 28.10	OG	+2.39
altezza	ml	QF	+2.50	altezza	ml var.	QF	+2.50	altezza	ml var.	QF	+2.50	altezza	ml var.	QF	+2.50	altezza	ml var.	QF	+2.39	altezza	ml var.	QF	+2.39	altezza	ml var.	QF	+2.50
pavim.	betoncino liscio			pavim.	parquet sbiancato, listone			pavim.	parquet sbiancato, listone			pavim.	parquet sbiancato, listone			pavim.	parquet sbiancato, listone			pavim.	parquet sbiancato, listone			pavim.	spolvero cemento		
pareti				pareti	finitura in gesso			pareti	finitura in gesso			pareti	finitura in gesso			pareti	finitura in gesso			pareti	finitura in gesso			pareti	finitura in gesso		
soffitto				soffitto	finitura in gesso			soffitto	finitura in gesso			soffitto	finitura in gesso			soffitto	finitura in gesso			soffitto	finitura in gesso			soffitto	finitura in gesso		

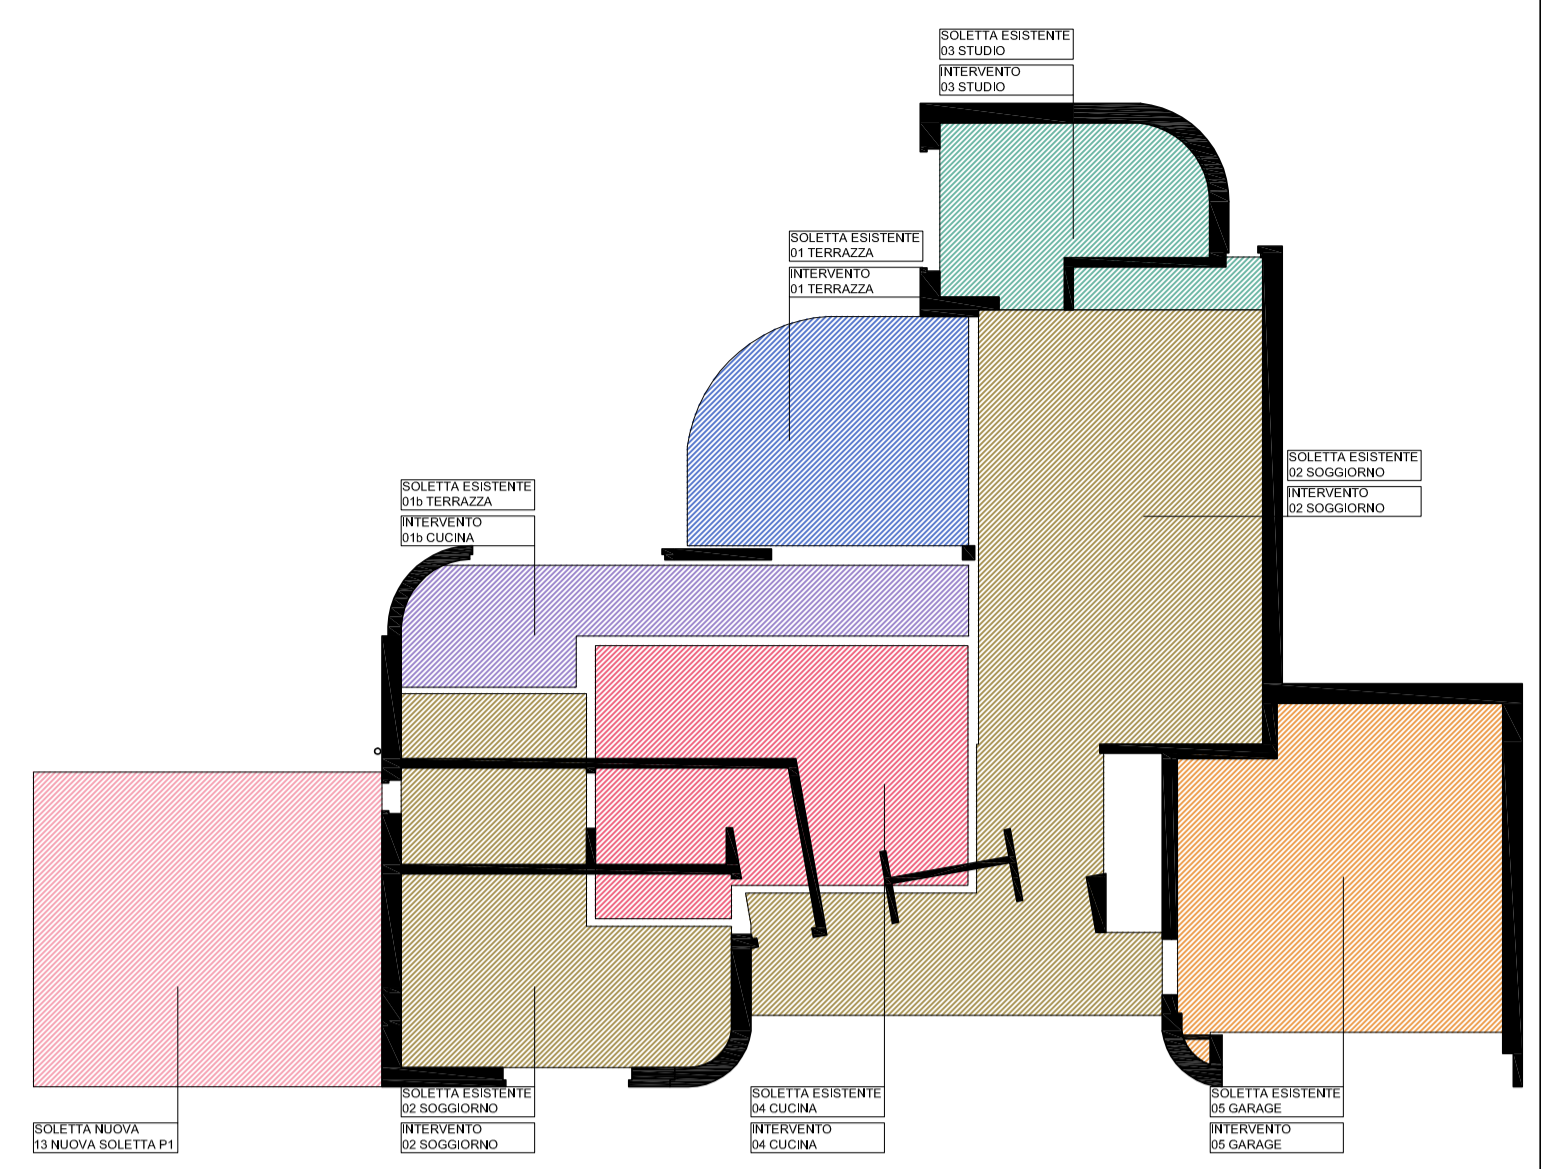

- BETON
- COTTO
- BETONCINO
- ISOLAM. RIGIDO
- ISOLAM. MORBIDO

TUTTE LE MISURE INDICATE SUI PIANI SONO RIFERITE AL GREZZO E VANNO VERIFICATE IN CANTIERE NELL'AMBITO DEI NECESSARI TRACCIAMENTI A COMPLETA RESPONSABILITÀ DELL'IMPRESA ESECUTRICE.  
SONO AMMESSE TOLLERANZE D'ESECUZIONE SE RIPETUTE DELLE RELATIVE NORMATIVE EDITE DALLA SIA.  
NON SONO AMMESSE VARIANZI RISPETTO A QUANTO RIPORTATO SUI PIANI. L'IMPRESA È TENUTA A COMUNICARE TEMPESTIVAMENTE AL PROGETTISTA O ALLA D.L. EVENTUALI ERRORI RECONTRATI. IN CASO CONTRARIO L'IMPRESA SARÀ TENUTA RESPONSABILE.



